





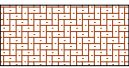


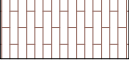









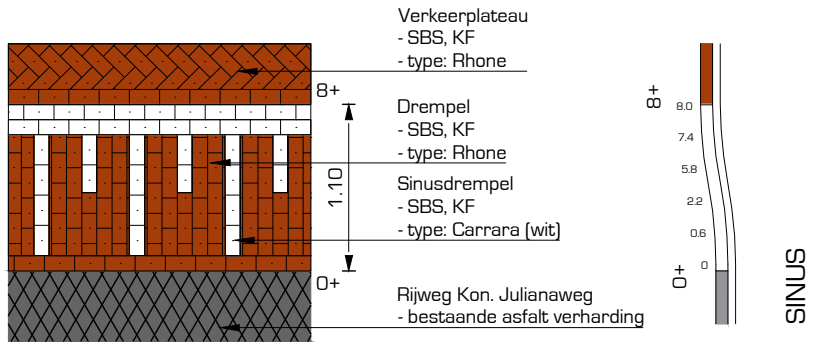

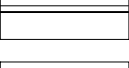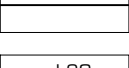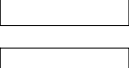
### Legenda

-  Aanbrengen straatbakstenen  
- keiformaat, kleur: Rhone (Vandersanden)  
- keperverband
-  Aanbrengen straatbakstenen  
- waalformaat, kleur: Murcia (Vandersanden)  
- halfsteensverband
-  Aanbrengen betontegels  
- 300x300x45mm, kleur: grijs  
- halfsteensverband
-  Herstraten  
- bestaande verharding
-  Aanbrengen trottoirband  
- afm: 180/200x250mm  
- kleur: grijs
-  Aanbrengen opsluitband  
- afm: 100x200mm  
- kleur: grijs
-  Aanbrengen opsluitband  
- afm: 200x250mm  
- kleur: grijs
-  Aanbrengen inritverloopband  
- afm: 120x250mm  
- kleur: grijs
-  Aanbrengen verloopband  
- afm: 180/200x250mm naar 200x250mm  
- kleur: grijs
-  Op hoogte brengen bestaande putrand
-  Aanbrengen kolleiding  
- PVC Ø125  
- aansl. op bestaande kolleiding
-  Verplaatsen trottoirkolk
-  Aanbrengen trottoirkolk  
- afm: 450x450mm  
- type: TM128A
-  Aanbrengen lichtmast  
- A: 4 meter mast met armatuur Innolumis Ariane  
730-16 Narrow Frosted
-  Bestaande lichtmast  
- handhaven
-  Diamantkoppaal  
- afm: 150x150x1400mm  
- materiaal: kunststof, zwart
-  Nieuwe hoogte  
4.65+
-  Bestaande hoogte  
4.65+
-  Bestaande boom

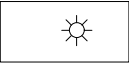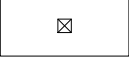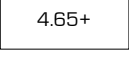

**Principedetail oprit verkeersplateau (30km/u)**  
Schaal: 1:50

**Uitgangspunten:**  
 - Maatvoering in meters, met een nauwkeurigheid in centimeters  
 - Hoogtepeilen in meters t.o.v. NAP  
 - B.o.b. hoogtes riolering in meters t.o.v. NAP

*opdrachtgever*  
**De Alliantie Ontwikkeling**

*project*  
**Groot Agteveld fase 2**

*omschrijving*  
**Ontwerp kruising Groot Agteveldlaan - Koningin Julianaweg**



*post* Anthonie Fokkerstraat 4  
3772 MR Barneveld

*digitaal* info@drong.nl  
www.drong.nl

*telecom* 0342 - 76 00 88

<i>schaal</i>	1:250 / 1:50
<i>projectnr</i>	1101901
<i>besteknr</i>	--
<i>getekend</i>	LW
<i>gecontr.</i>	EN
<i>datum</i>	06-09-2021
<i>tekeningnr.</i>	1101901-WE-KRS-01-D01

**Definitief**